


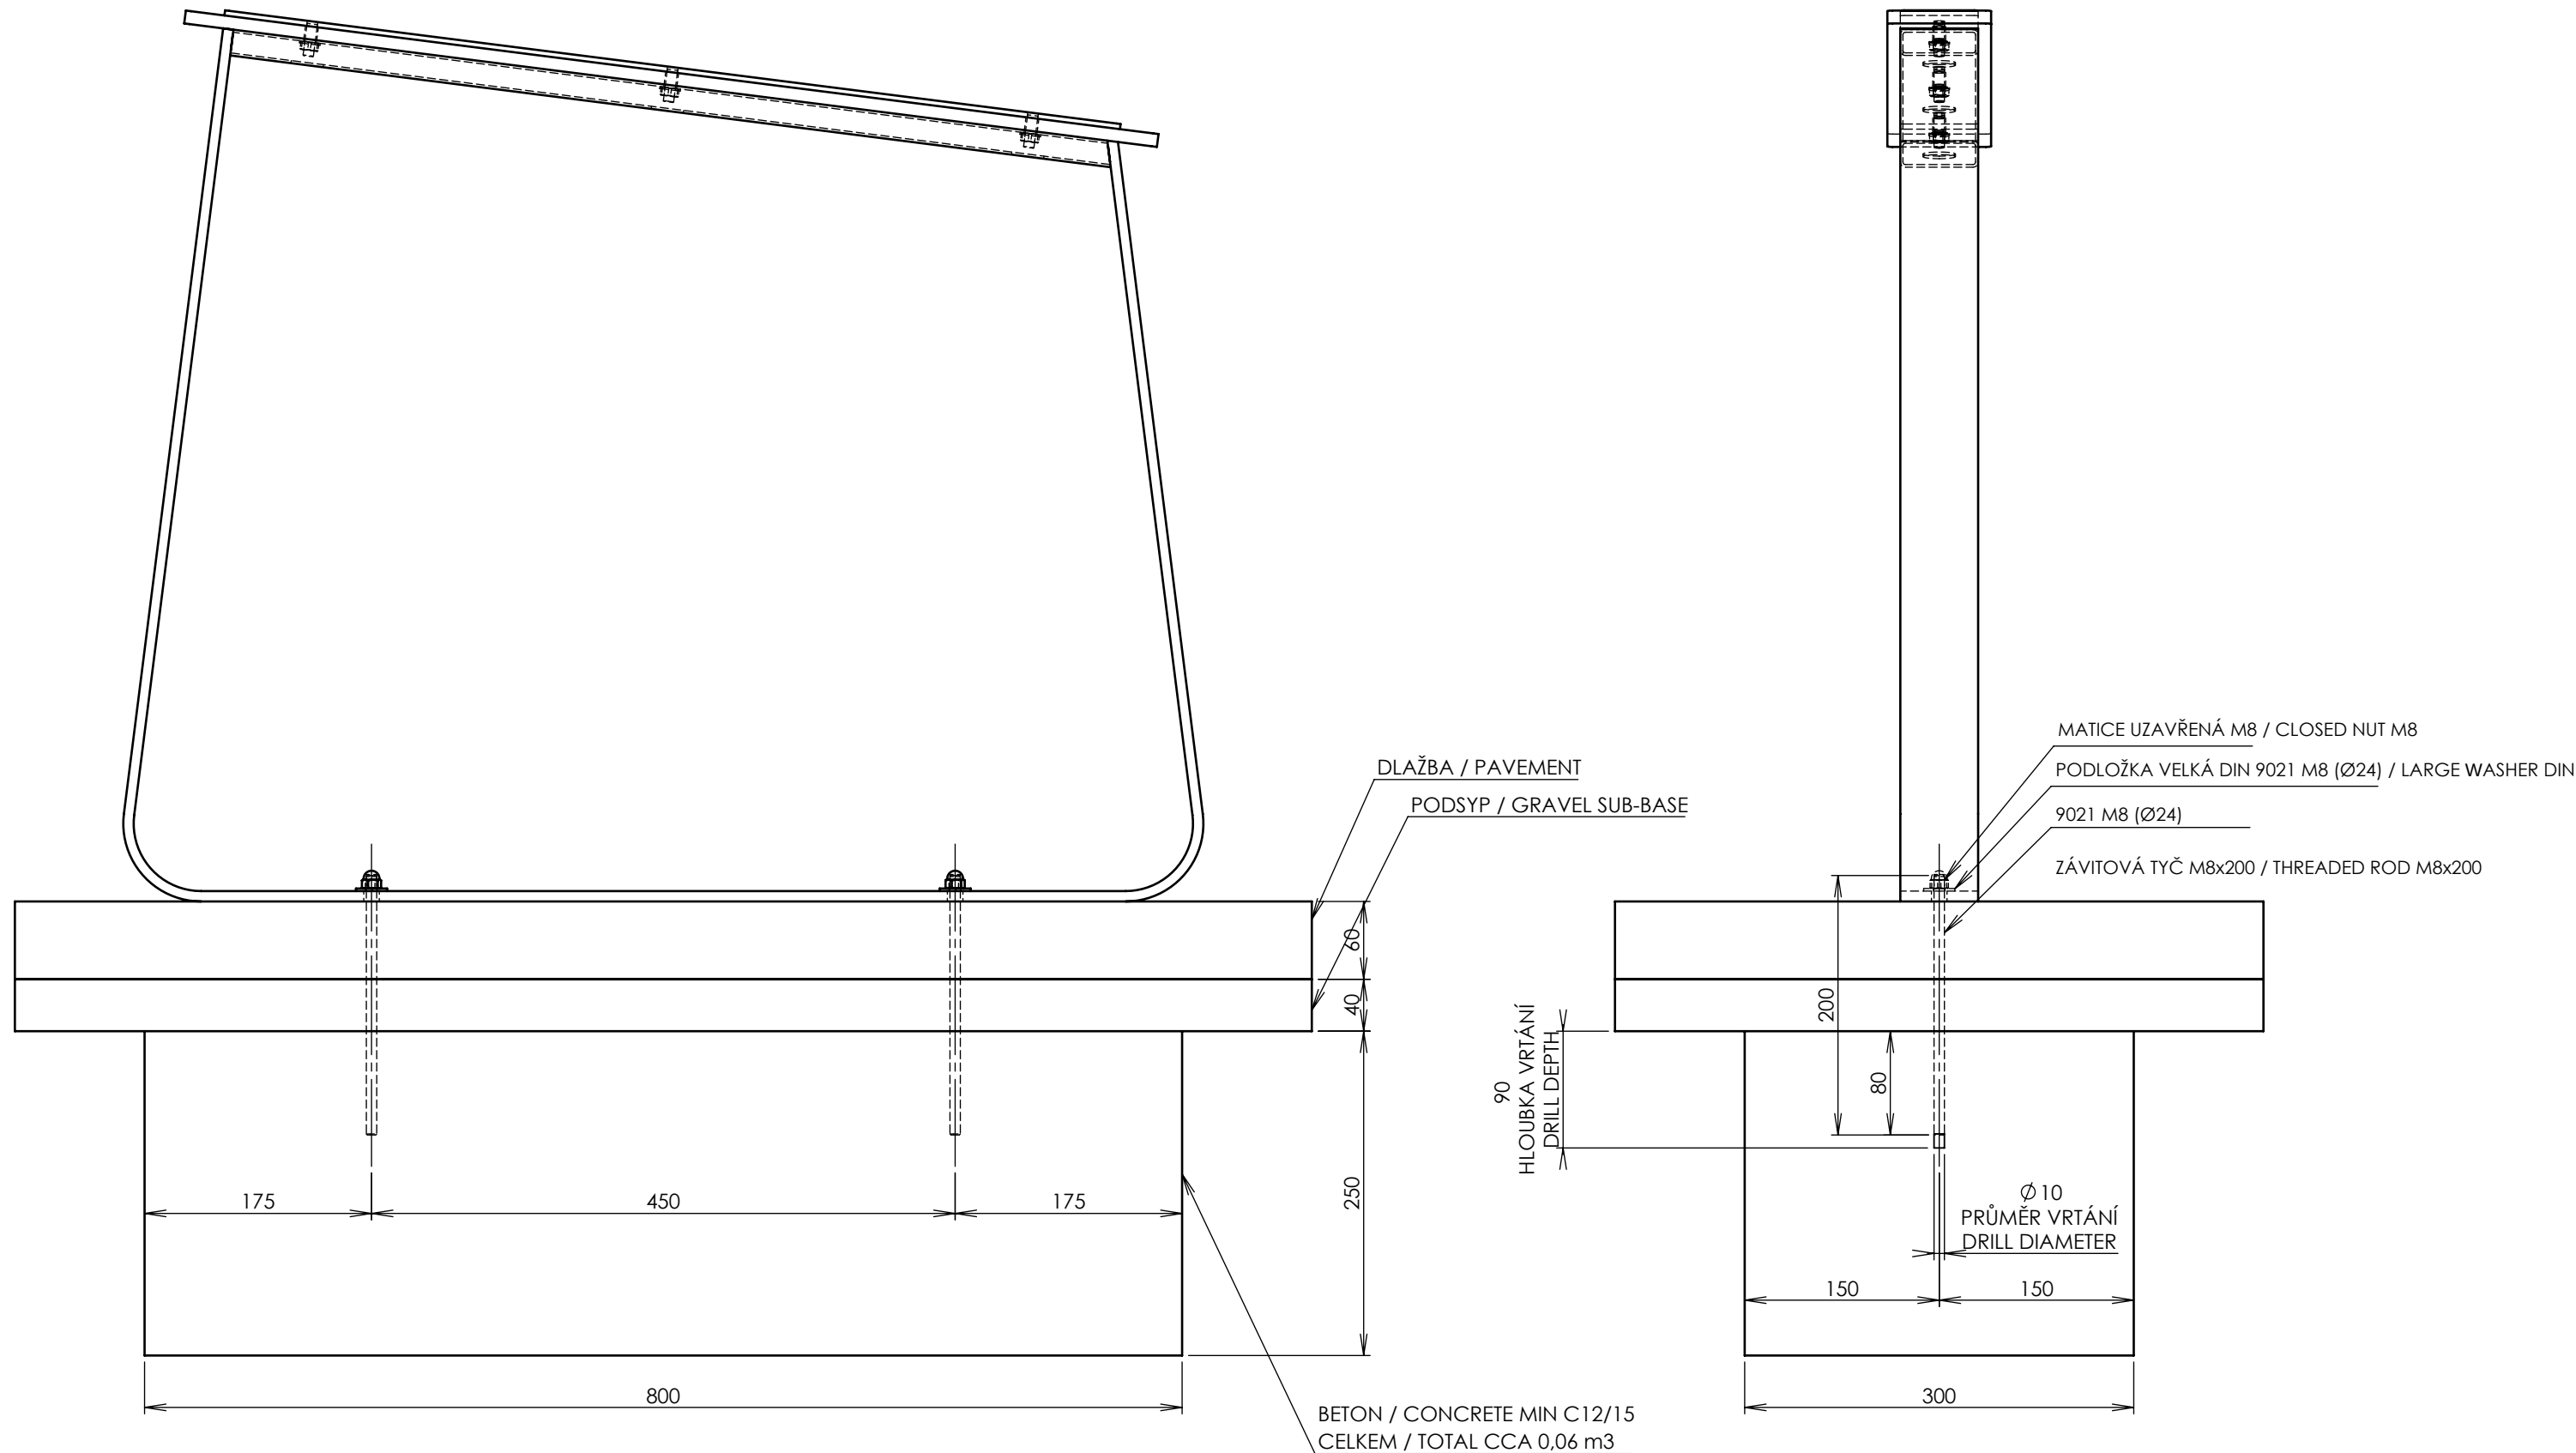

KOTVENÍ / ANCHORING
I33-111, I33-101 - STOJAN NA KOLO
v.00X

EGO
life

MINIMÁLNÍ ÚNOSNOST ZÁKLADOVÉ PŮDY 150KPA.
MINIMAL LOAD-BEARING CAPACITY OF THE SOIL 150KPA.

DATUM / DATE: 14.05.2024
DATUM REV. / REV. DATE: -