


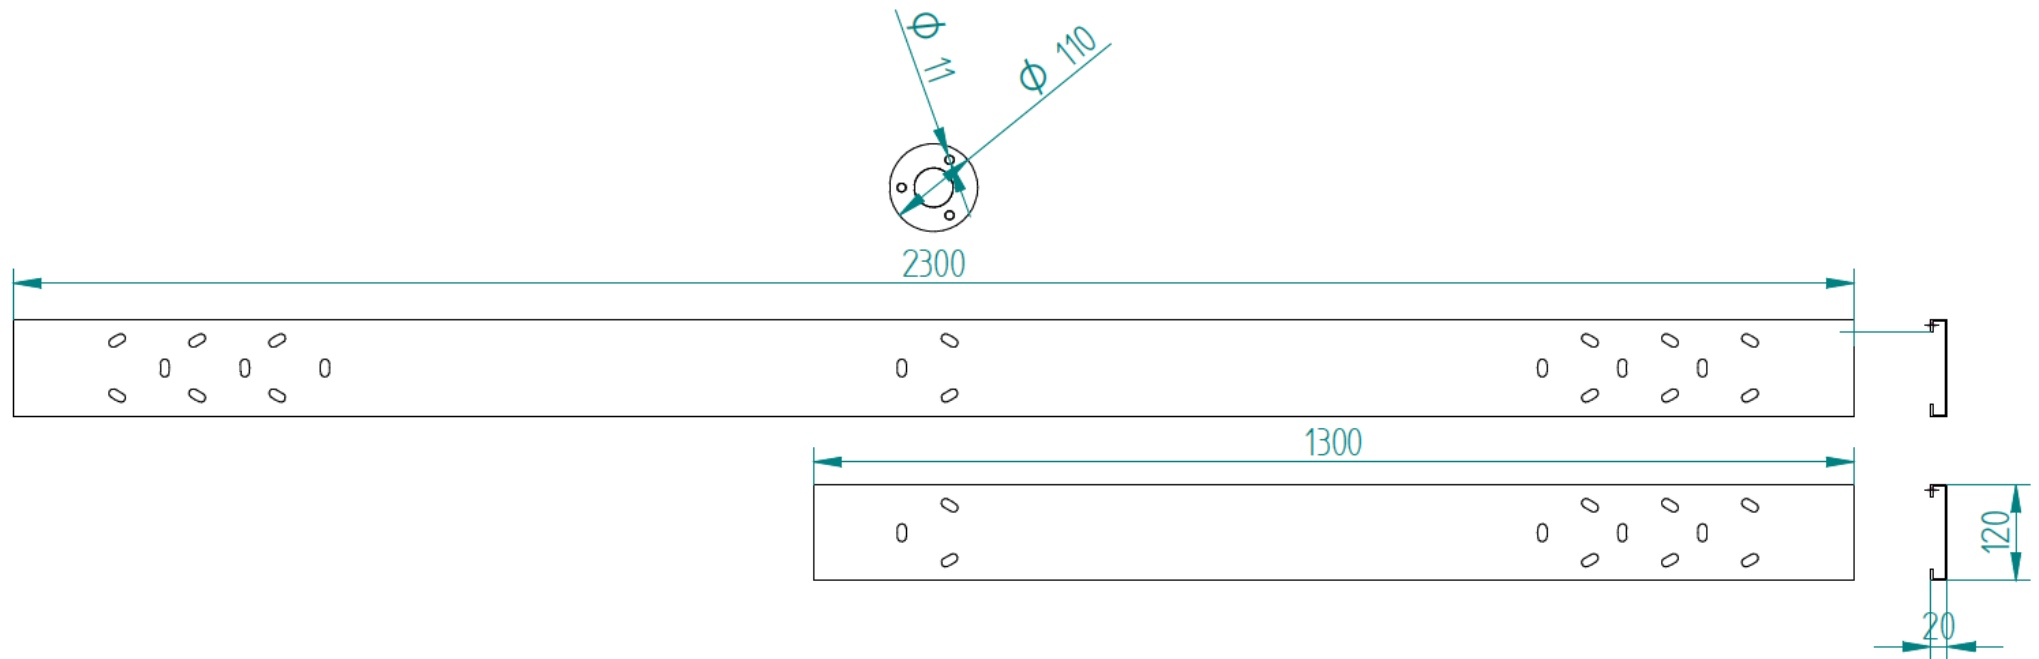

ELPARK Kaaritelineen yhdyskiskot kahdelle tai kolmelle kaarelle

- asennetaan 200 mm pinnan alapuolelle
- kiskot voidaan pultata päistään ja keskeltä alustaan tai valaa betoniin
- sama yhdyskisko $\phi 48$ ja 60 mm kaarille